

eventuele afwerking min 10 mm  
rondom vrijhouden van glas

dakbedekking tot bovenin  
afdichtprofiel aanbrengen

inbraakwerende schroeven  
om te voldoen aan  
inbraakwerendheid klasse 2


Dagmaat breedte

rondom afdichten met meegeleverde butyl kit

60 75

bouwkundige constructie incl  
afwerking door derden

75 60

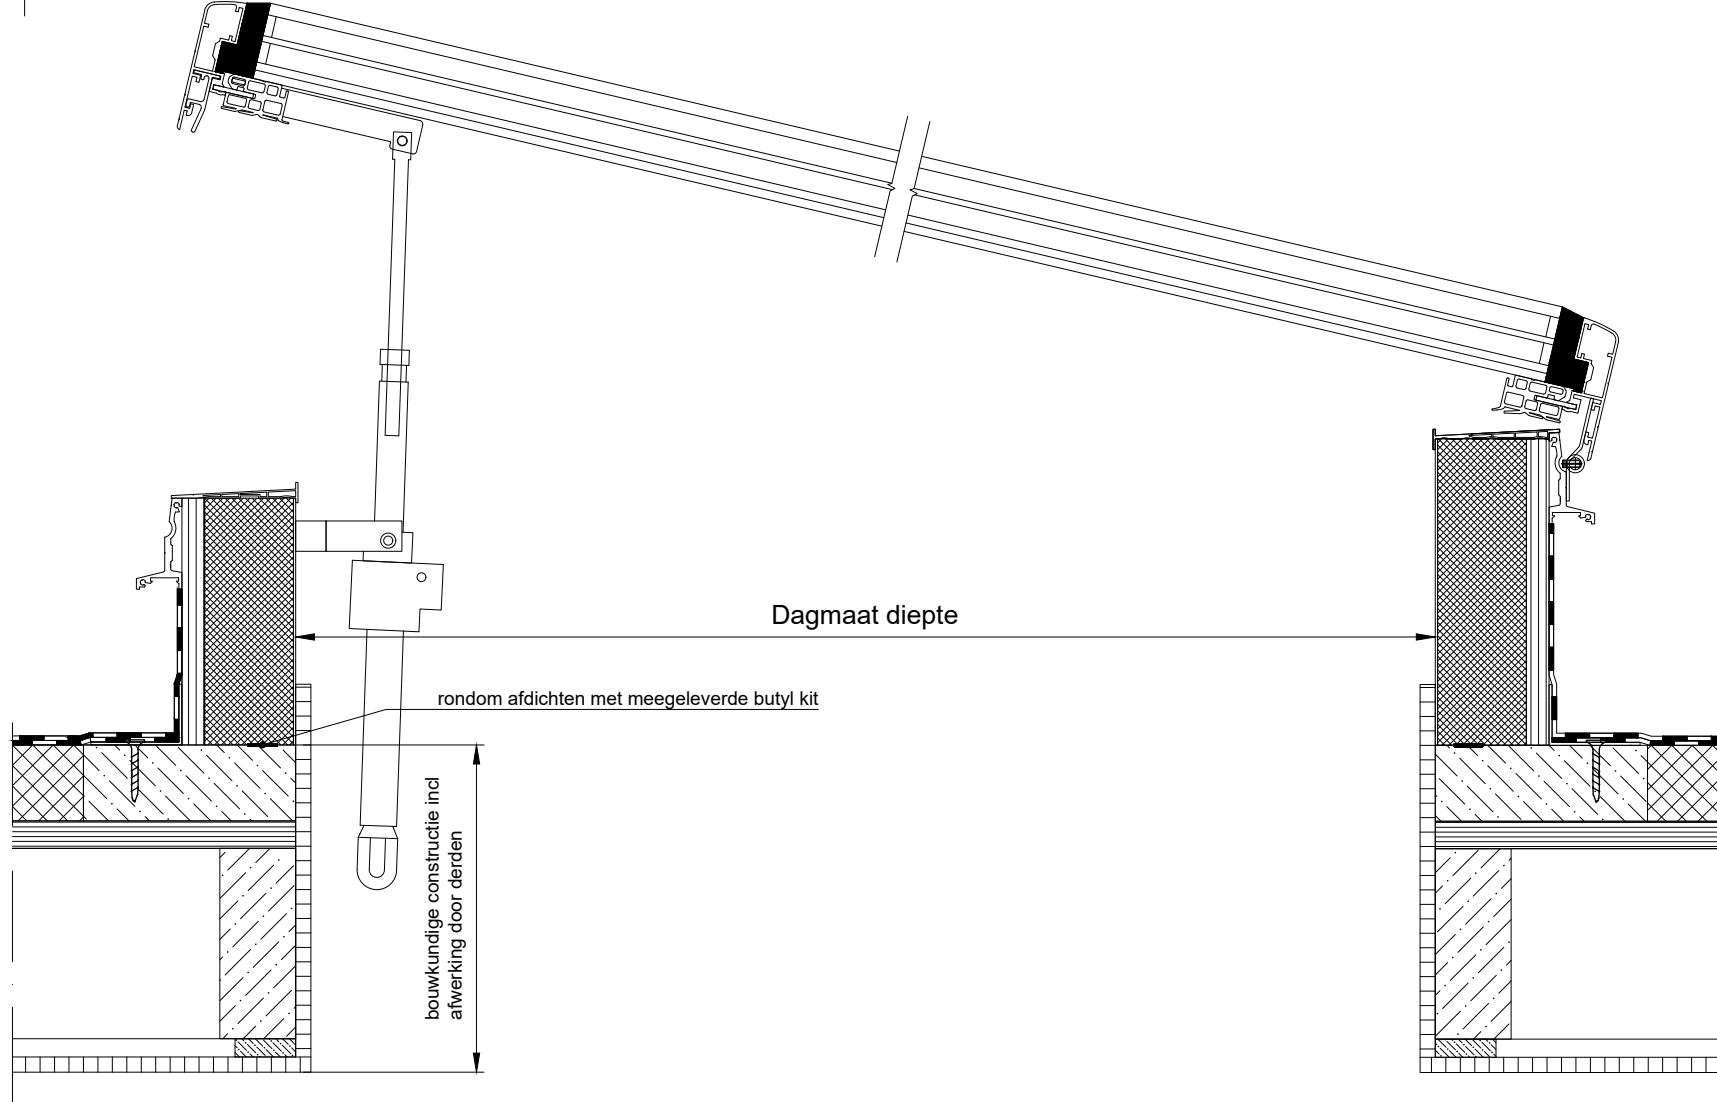

Dagmaat diepte

rondom afdichten met meegeleverde butyl kit

bouwkundige constructie incl  
afwerking door derden

Let op!  
Lichtkoepel rondom voldoende ondersteunen.  
Max. afmeting daksparring = dagmaat lichtkoepel + 20mm

B	Waterslag toegevoegd	21-09-21	JvdH
A	Opm. (door derden) verwijderd	22-06-20	JvdH
Rev.	Omschrijving	Datum	Def.



www.vlakkelichtkoepel.nl

Heruvent b.v.

Type lichtkoepel: Vlakkelichtkoepel Tandem spindel	Onderwerp: Doorsnedes	Detail nr.: 205
Artikelnr.: JvdH	Goedk.: MB	Formaat: A3
Schaal: 1:5	Datum: 26-07-19	Tek. nr.: FDF126
Heruvent B.V. P.O. box 404 5430 AK Cuijk		Hoogveld 14 5431 NW Cuijk Tel: +31(0)485-310983 E: info@vlakkelichtkoepel.nl

TOLERANTIE: INDIEN NIET AANGEGEVEN: 1 MM  
DE COPYRIJGT VAN DE TEKENING IS EIGENDOM VAN 'HERUVENT B.V.' EN NOCH DE TEKENING, OF EEN DEEL ERVAN, NOCH ENIGE INFORMATIE HIERN.  
MAG WORDEN GEREPRODUCEERD OF TER KENNIS WORDEN GEGEVEN AAN DERDEN ZONDER SCHRIJFTELIJKE TOESTEMMING VAN 'HERUVENT B.V.'