


dakbedekking tot bovenin
waterslag aanbrengen
(door derden)

inbraakwerende schroeven
om te voldoen aan
inbraakwerendheid klasse 2

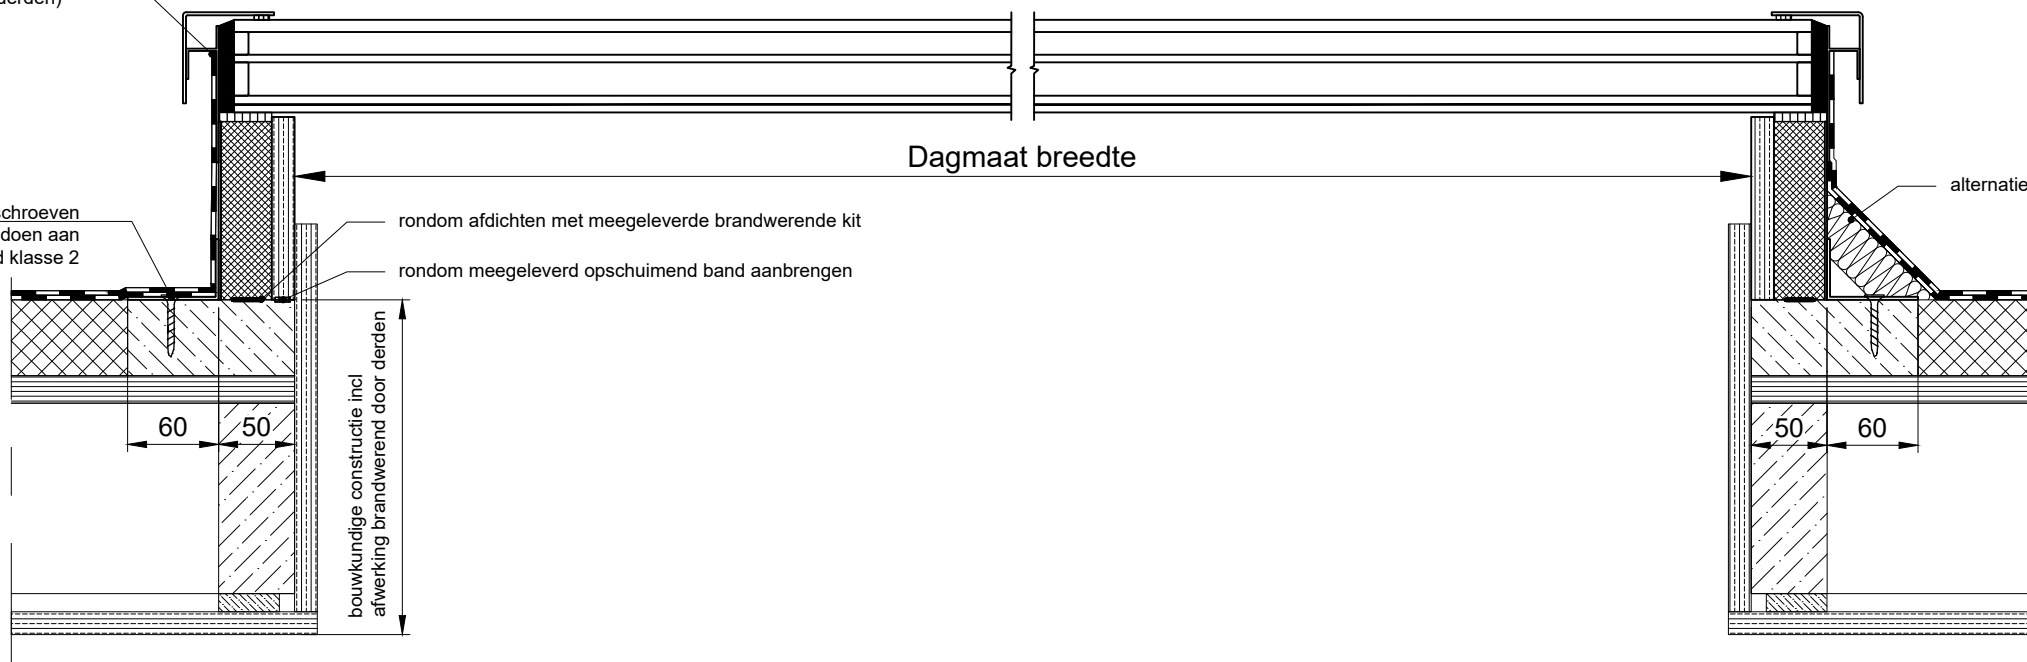

Dagmaat breedte

rondom afdichten met meegeleverde brandwerende kit
rondom meegeleverd opschuimend band aanbrengen


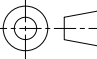
bouwkundige constructie incl
afwerking brandwerend door derden

alternatief met mastiekstrook
(steenwol)

Dagmaat diepte

alternatief met mastiekstrook
(steenwol)

Let op!
Lichtkoepel rondom voldoende ondersteunen.
Max. afmeting daksparring = dagmaat lichtkoepel + 20mm

Rev.	Omschrijving	Datum	JvdH Def.
	 www.vlakkelichtkoepel.nl		Heruvent b.v.
Type lichtkoepel: Brandwerend EI60		Onderwerp: Doorsnedes	
		Detail nr.: 850	
Artikelnr.:	Goedk.:	Controle:	Formaat:
	JvdH	MB	A3
			Schaal: 1:5
			Datum: 21-11-17
	Heruvent B.V. P.O. box 404 5430 AK Cuijk	Hoogveld 14 5431 NW Cuijk	Tel: +31(0)485-310983 E: info@vlakkelichtkoepel.nl
			Tek. nr.: BWEI850

TOLERANTIE INDIEN NIET AANGEGEVEN: 1 MM TOLERANTIE INDIEN NIET AANGEGEVEN HOEK: 1 MM
DE COPYRIGHT VAN DE TEKENING IS EIGENDOM VAN 'HERUVENT B.V.' EN NOCH DE TEKENING, OF EEN DEEL ERVAN, NOCH ENIGE INFORMATIE HIERIN,
MAG WORDEN GEREPRODUCEERD OF TER KENNIS WORDEN GEGEVEN AAN DERDEN, ZONDER SCHRIFTELIJKE TOESTEMMING VAN 'HERUVENT B.V.'