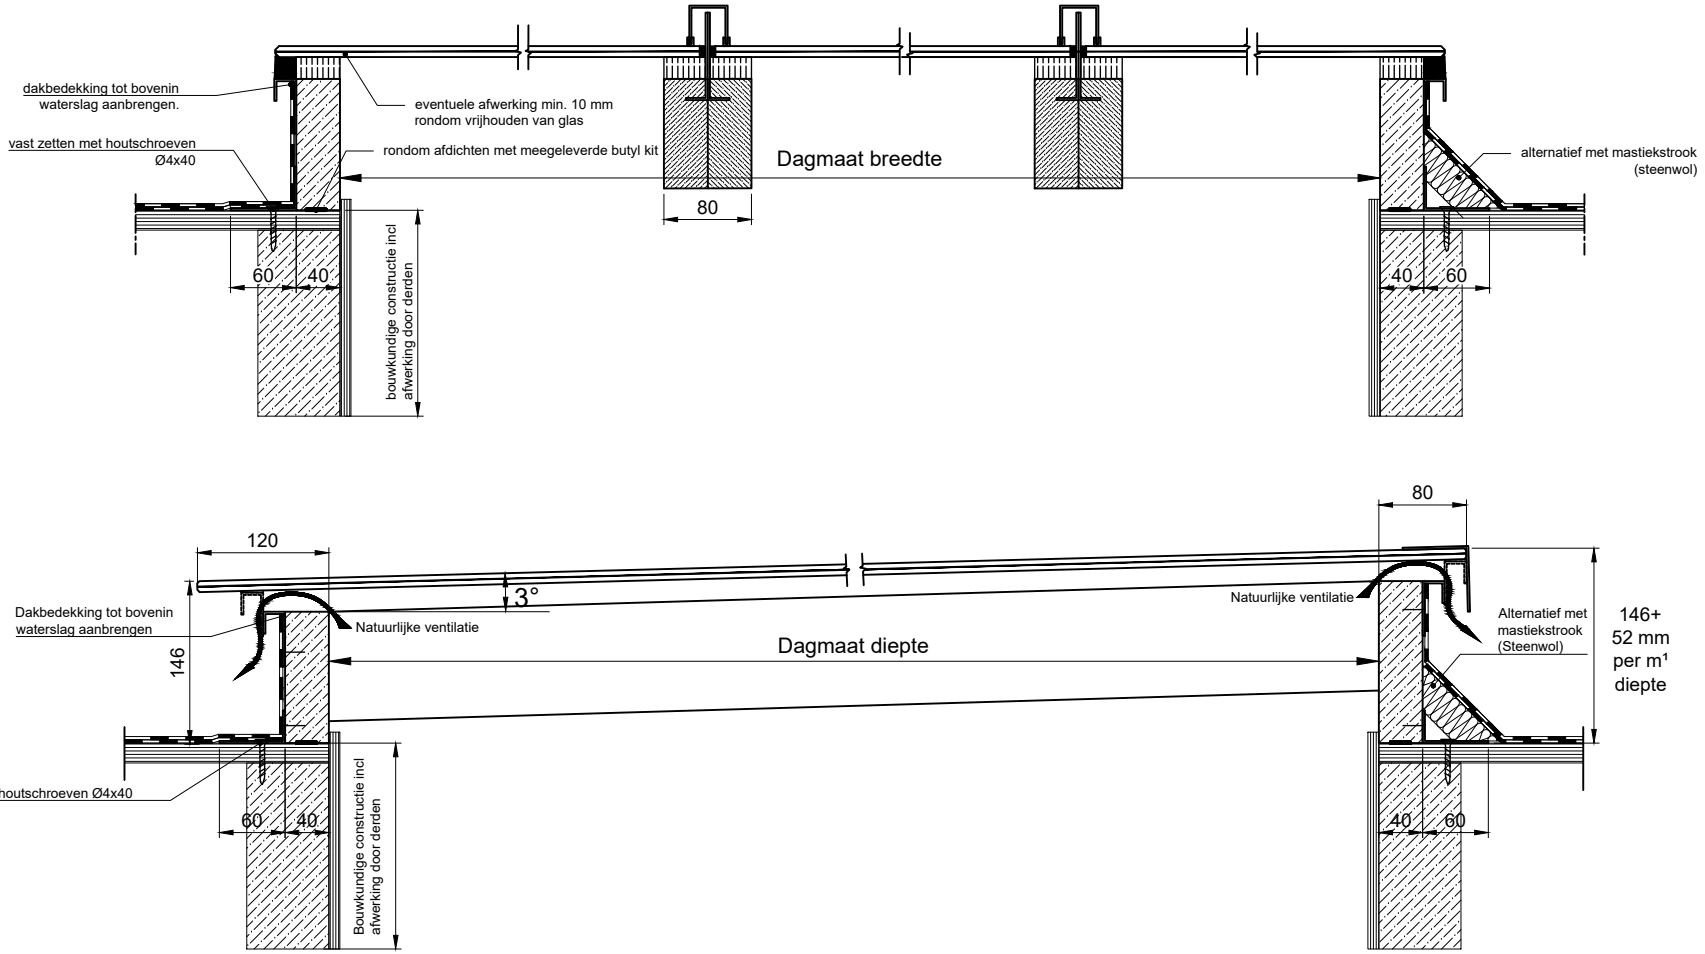

Let op!
Lichtkoepel rondom voldoende ondersteunen.
Max. afmeting daksparing = dagmaat lichtkoepel + 20mm

REV.	Omschrijving	Datum	Def.

vlakke licht koepel — www.vlakkelichtkoepel.nl — **Heruvent b.v.**

Type lichtkoepel:	**Onderwerp:**				**Detail nr.:**
Type vrijstaand Koppelbaar	Doorsnede				639
Artikelnr.:	**Goedk.:**	**Controle:**	**Formaat:**	**Schaal:**	**Datum:**
	RMK	MB	A3	1:5	17-11-2025

Heruvent B.V.
P.O.box 404 Hoogveld 14 Tel: +31(0)485-310983
5430 AK Cuijk 5431 NW Cuijk E: info@vlakkelichtkoepel.nl

Tek. nr.: VDK639

TOLERANTIE INDIEN NIET AANGEGEVEN: 1 MM TOLERANTIE INDIEN NIET AANGEGEVEN HOEK: 1 MM
DE COPYRIGHT VAN DE TEKENING IS EIGENDOM VAN "HERUVENT B.V." EN NOCH DE TEKENING, OF EEN DEEL ERVAN, NOCH ENIGE INFORMATIE HIERIN, MAG WORDEN GEREPRODUCEERD OF TER KENNIS WORDEN GEGEVEN AAN DERDEN ZONDER SCHRIFTELIJKE TOESTEMMING VAN "HERUVENT B.V."